

Legende


- ▶ (↔) Lichtzeichen rot, gelb mit Andreaskreuz, Schutzbügel und Fußgängerakustik
- ◻ Fernsprechanlagen
- ◻ Zählerschlussstühle
- ◻ Schaltkasten
- Gelände
- Schutzplanke
- Zaun
- Poller
- Äußere Grenze der vorhabenbringenden Grundstücke
- ◻ Verkehrszeichen

Farbgestaltung gilt nur für Beschilderung und Markierung:

- SCHWARZ
- rot
- gelb
- (S)
- (S-1,0-1,0)
- (S)malstrich (12cm)
- Z 340
- Lücke [m]
- Stich [m]
- (S)malstrich (12cm) / (8)malstrich (24cm)
- Preisstrich 50cm
- Zeichen 294

BUES 2000 LZ
Anlage: km 9,415
Strecke: Kaiserslautern Hbf – Lauterecken-Grumbach (3302)

Sportplatz

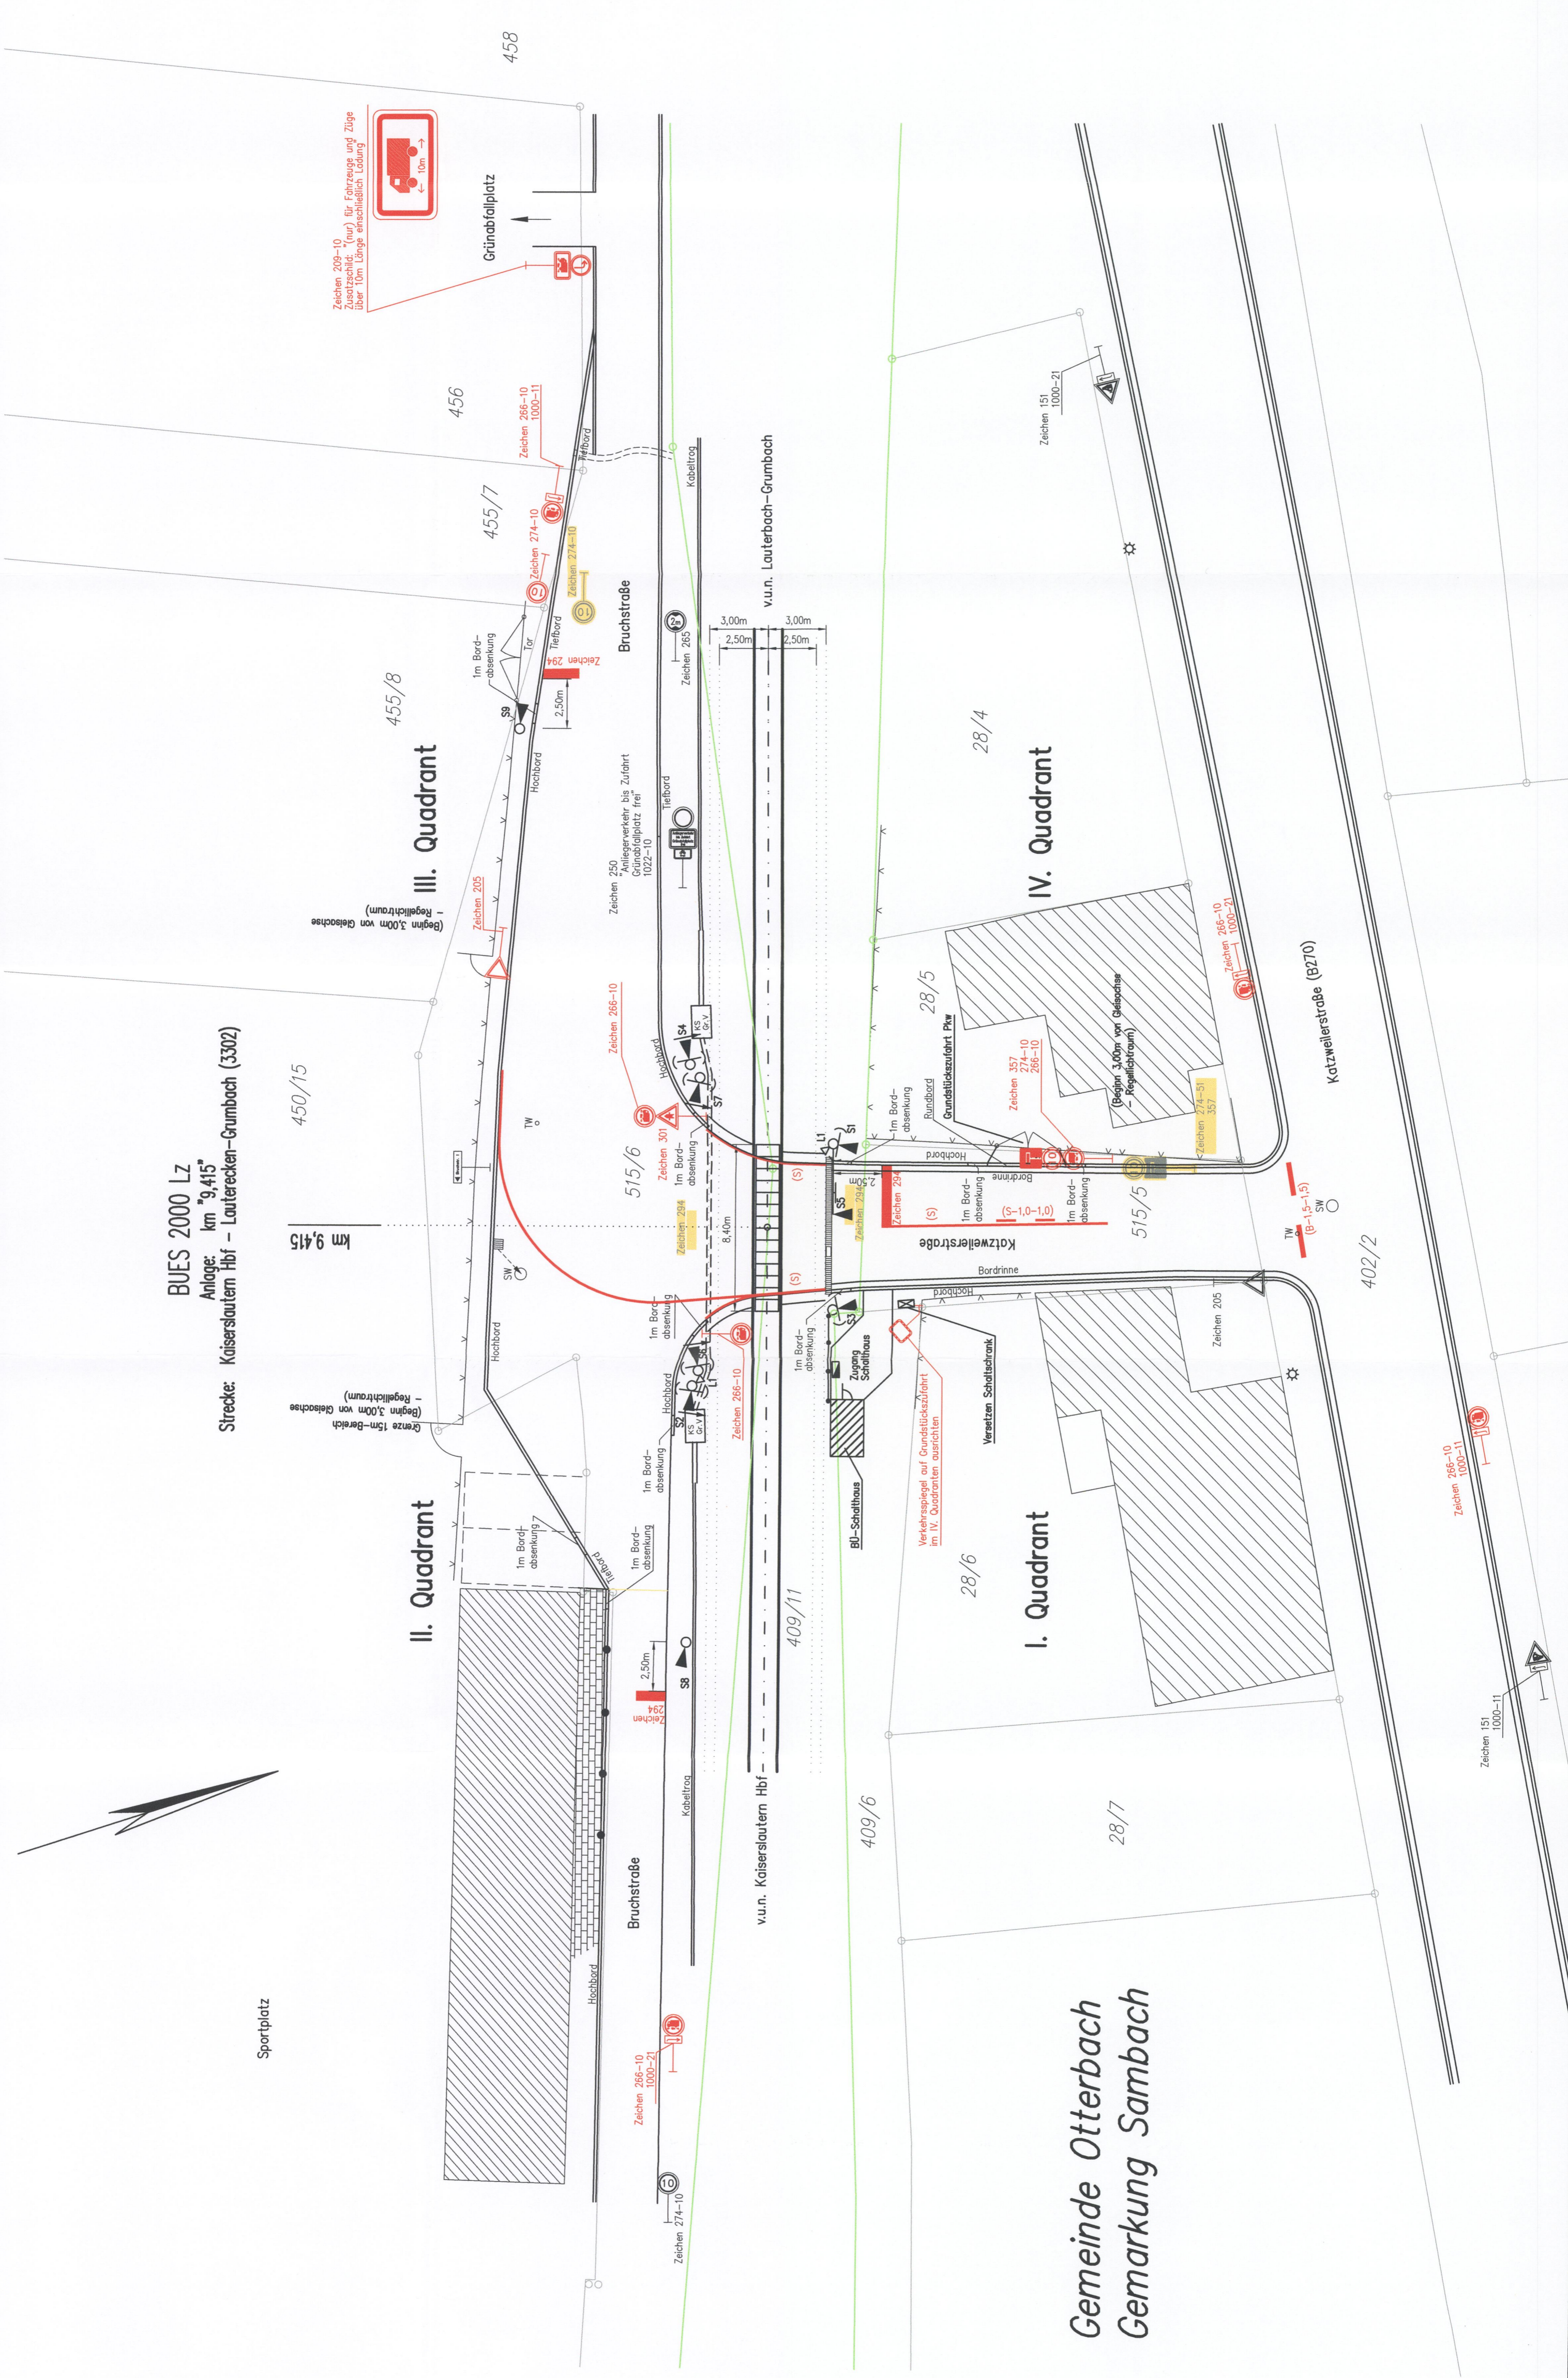

Gemeinde Otterbach
Gemarkung Sambach

Unterlage 7.2

Genehmigungsvermerk Eisenbahn-Bundesamt

Index	0	Ausgangspunkte, Antragsfassung	06.11.2019
		Änderungen bzw. Ergänzungen	Planungsstand
Genehmigungsplanung: Unterlage für eine Entscheidung nach § 18 AEG			
Vorbereitender:	DB Netz AG	Planzeichen Nr.:	3302-9,4,15-2
	Regionalebereich SW	Projekt-Nr.:	G.016163173
	Schweizerstr. 82	Datum:	
	76837 Karlsruhe	gegr.:	15.12.2014
		Zeichner:	
Datum:	15.12.2019	gepr.:	06.11.2019
		Unterschrift:	
		Hilfssystem:	
Planverfasser:	SPS BUDOT & BUCHMANN GMBH	Koordinatensystem:	
	BIBIO BERLIN	Ursprungsplan:	
	Neckarstraße 13	Blattgröße:	420 mm x 970 mm
	70439 Berlin	Hellstärke:	1:200
	Tel.: (030) 446 882-50		
	Fax.: (030) 446 882-21		
	Datum: 06.11.2019	Unterschrift:	

Vorhaben:
**Bauliche Änderung der technischen Sicherung am Bahnübergang Sambach
Strecke 3302 Kaiserslautern Hbf – Lauterecken-Grumbach**

Flussert:
Planmahl:

Beschilderungs- und Markierungsplan