

Legende


Leichtzeichen rot, gelb mit Andreaskreuz, Schutzbojgel und Fußgängermark

- Fernsprechkasten
- Fahrdichtungsmast
- Zähleranschussstülpe (ZAS)
- Schaltschrank
- Straßenbeleuchtung
- Verkehrsspiegel
- Geländer
- Schutzplanke
- Zaun
- Poller
- Äußere Grenze der verkehrsbeeinträchtigten Grundstücke
- Koltsiergrenze
- Furrgrenze

BUES 2000 LZ
Anlage: km "9,415"
Strecke: Kaiserslautern Hbf – Lauterecken-Grumbach (3302)

Schleppkurve gem88 RZ1
Version 2014 Schleppkurven, Ausgabe 2014
Müllfahrzeug 3-achsig 9,90m

Sportplatz

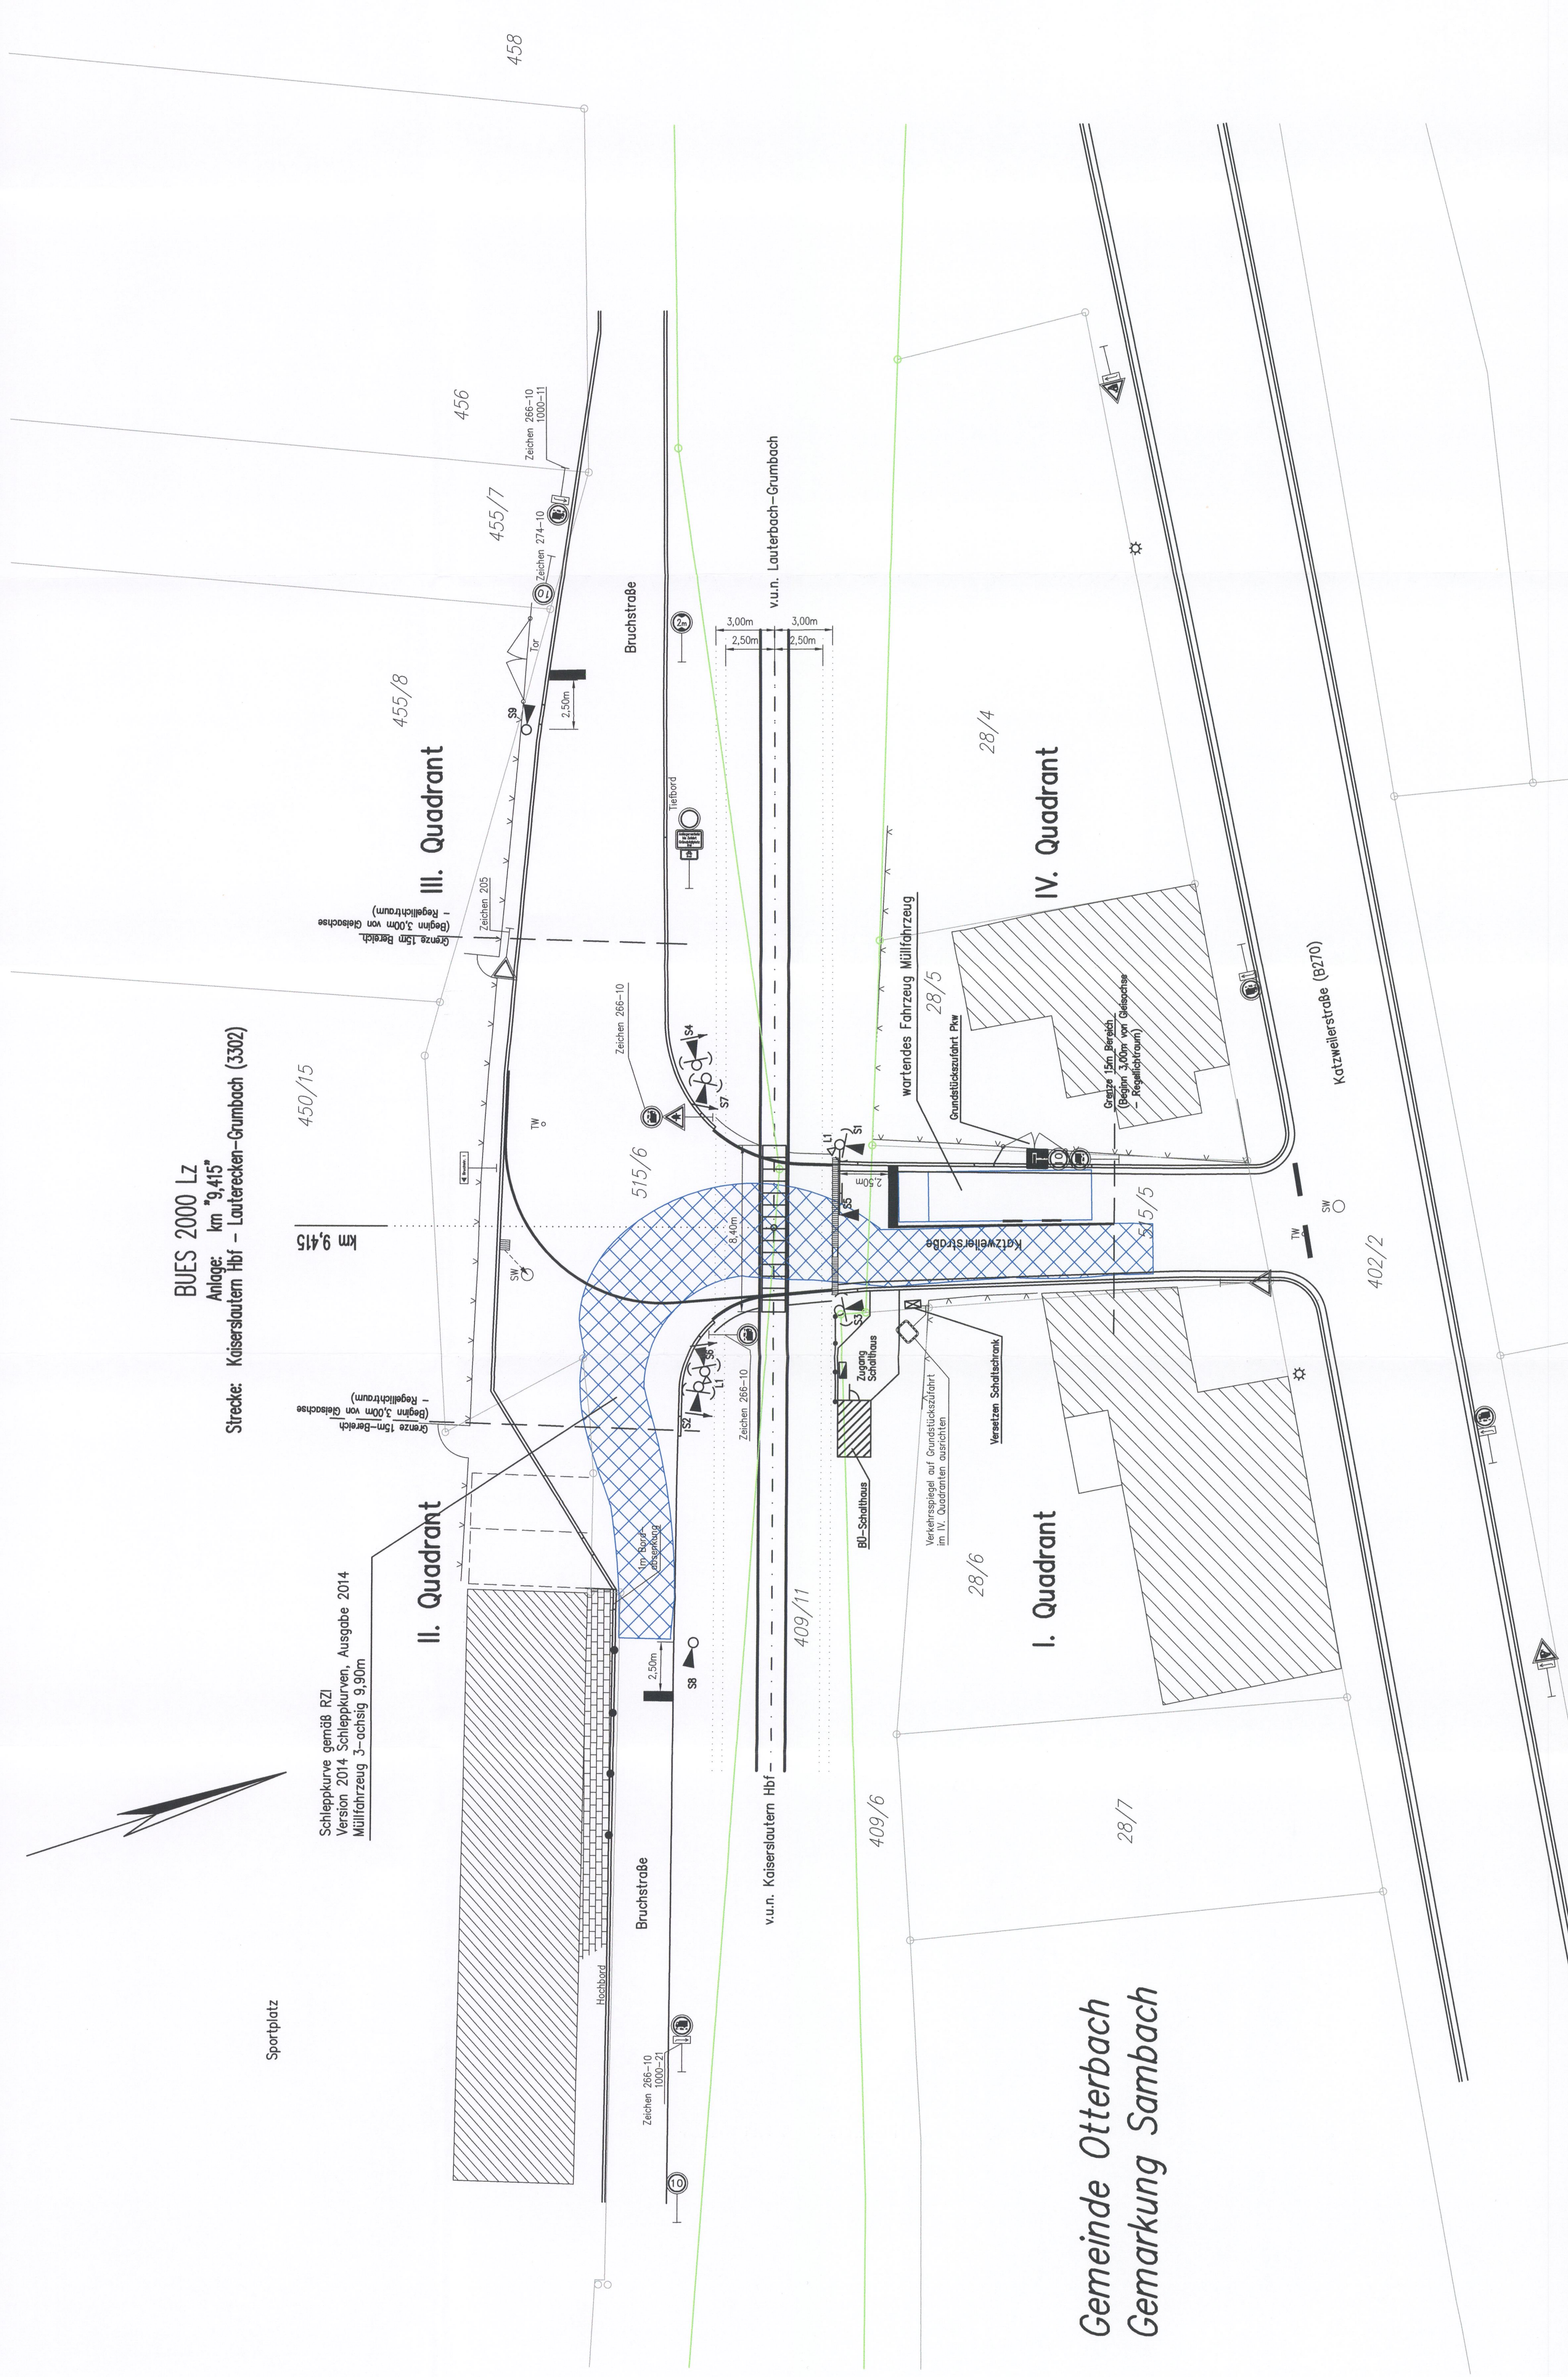

Gemeinde Otterbach
Gemarkung Sambach

Unterlage 7.5

Genehmigungsvermerk Eisenbahn-Bundesamt	
Übersichtsplan	
0	Ausgangspunkt: Antragsfassung
Index	Änderungen bzw. Ergänzungen
06.11.2019 Planungsstand	
Genehmigungsplanung: Unterlage für eine Entscheidung nach § 18 AEG	
Vorhabenträger:	DB Netz AG
Projekt-Nr.:	G.016163173
Datum:	15.12.2014
gezeichnet:	15.12.2014
geprüft:	15.12.2014
Datum:	15.12.2019
unterzeichnet:	[Signature]
Planverfasser:	SEBNETZ & BUCHMANN GMBH
Koordinatensystem:	UTM
Ursprungsplan:	Blattgröße: 420 mm x 990 mm
Blattgröße:	Maßstab: 1:200

Vorhaben:
Bauliche Änderung der technischen Sicherung am Bahnübergang Sambach
Strecke 3302 Kaiserslautern Hbf – Lauterecken-Grumbach

Planart:
Planinhalt:
Schleppkurvenplan