


**Legende**

- Lichtzeichen rot, gelb mit Antriebskrenz, Schutzblegel und Fußgängerakustik
- Fernsirenen
- Fahrleitungsmast
- Zählerschlussstule (ZAS)
- Schallschrank
- Strahlenbleichung
- Verkehrsspiegel
- Geländer
- Schutzplanke
- Zaun
- Poller
- Äußere Grenze der verboteneren Grundstücke
- Katastergrenze
- Flurgrenze
- Streuwinkel

**BUES 2000 LZ**  
 Anlage: km 9,415  
 Strecke: Kaiserslautern Hbf – Lauterecken-Grumbach (3302)

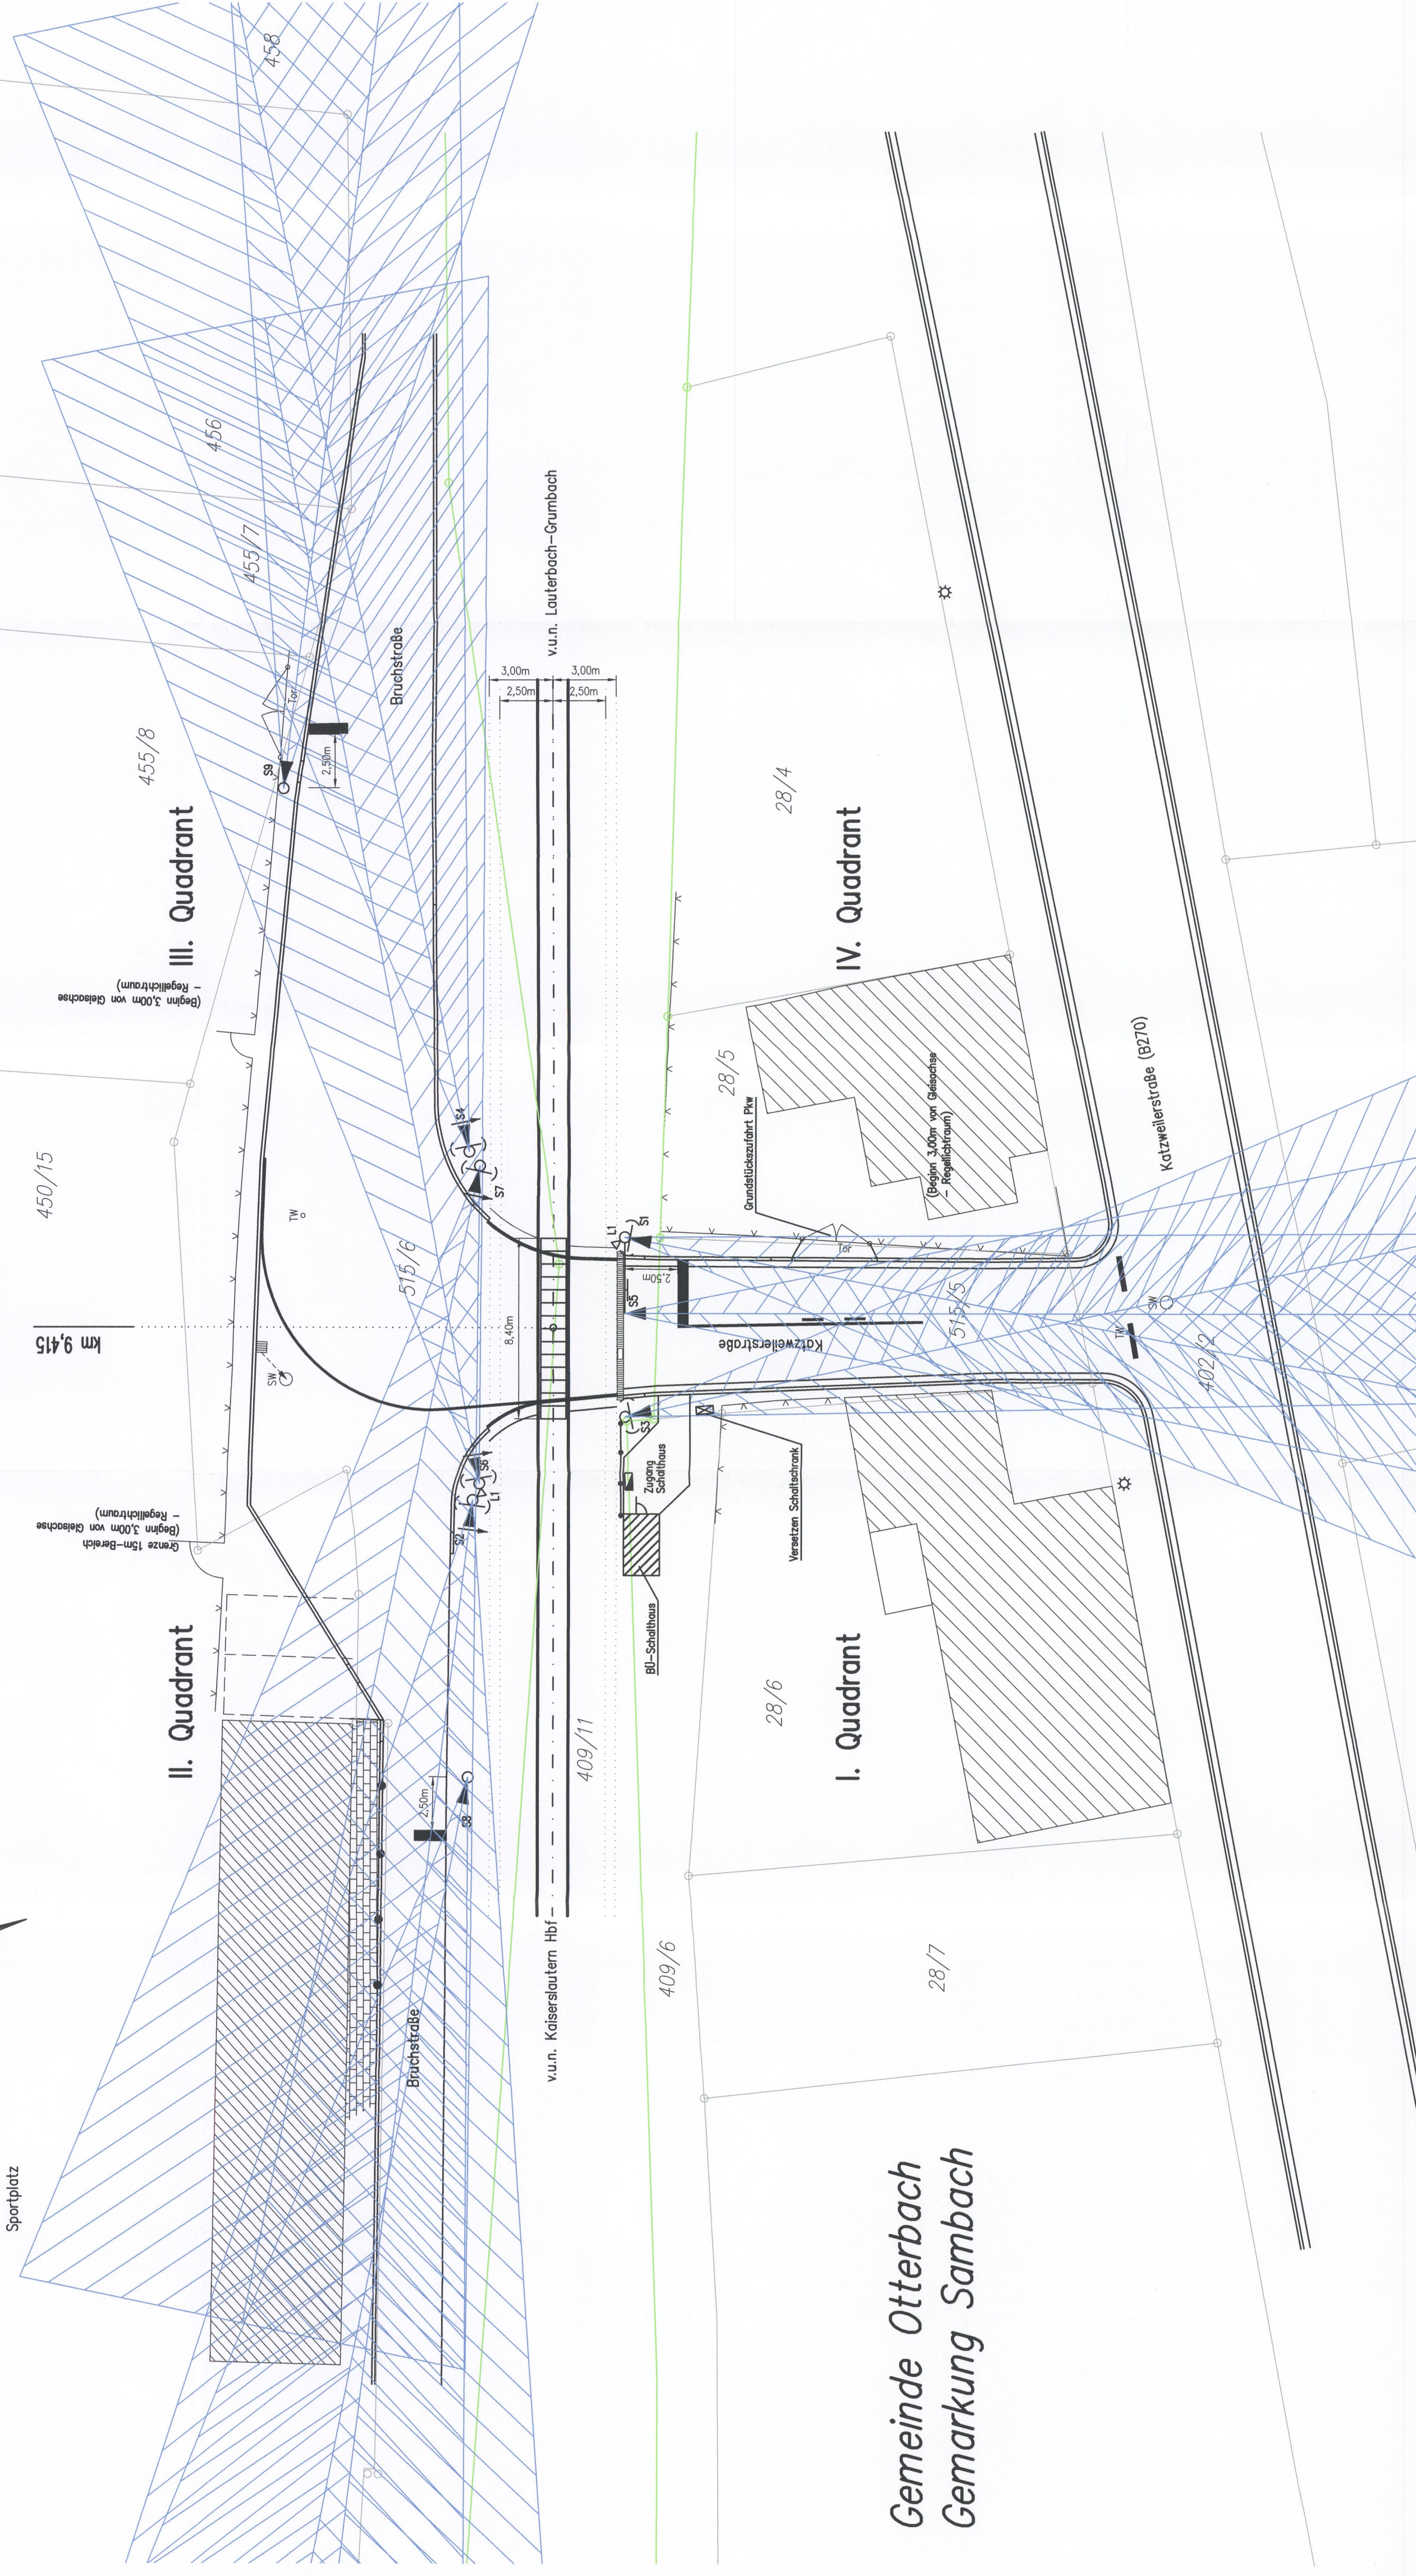

**Gemeinde Otterbach**  
**Gemarkung Sambach**

Unterlage 7.6

Gemeinschaftsverkehr Eisenbahn-Bundesamt	
0	Ausgangspunkt: Abtragsfassung
Index	Änderungen bzw. Ergänzungen
06.11.2019	
Planungsstand	
Genehmigungsplanung: Unterlage für eine Entscheidung nach § 18 AEG	
Planzeichen-Nr.	3302-9,415-4
Projekt-Nr.	G 016163173
Datum	Name
gez. 15.12.2014	Zemendorf
bearb. 15.12.2014	Zemendorf
gepr. 06.11.2019	Schulz
Datum	Unterschrift
Vorhabensträger: DB NETZ	
DB Netz AG	
Regionalbereich SW	
Regionales Verkehrsamt SW-A	
Postfach 10 10 10	
76337 Karlsruhe	
15.12.19 W. Rossmann	
Datum	
Unterschrift	
Planverfasser: SCHRÖDT & BACHMANN GMBH	
BÜRO BERLIN	
Postfach 10 10 10	
10449 Berlin	
Tel.: (030) 446 882-59	
Fax: (030) 446 882-27	
Datum 06.11.19	
Unterschrift	
Koordinatensystem:	
Ursprungsplan:	
Blattgröße: 420 mm x 990 mm	
Maßstab: 1:200	
Vorhaben:	

**Bauliche Änderung der technischen Sicherung am Bahnübergang Sambach**  
**Strecke 3302 Kaiserslautern Hbf – Lauterecken-Grumbach**

Planherr:  
 Planinhalt:  
**Streuwinkelplan**