


Längsschnitt Gleis 1 km 18,6+90 - 19,1+24

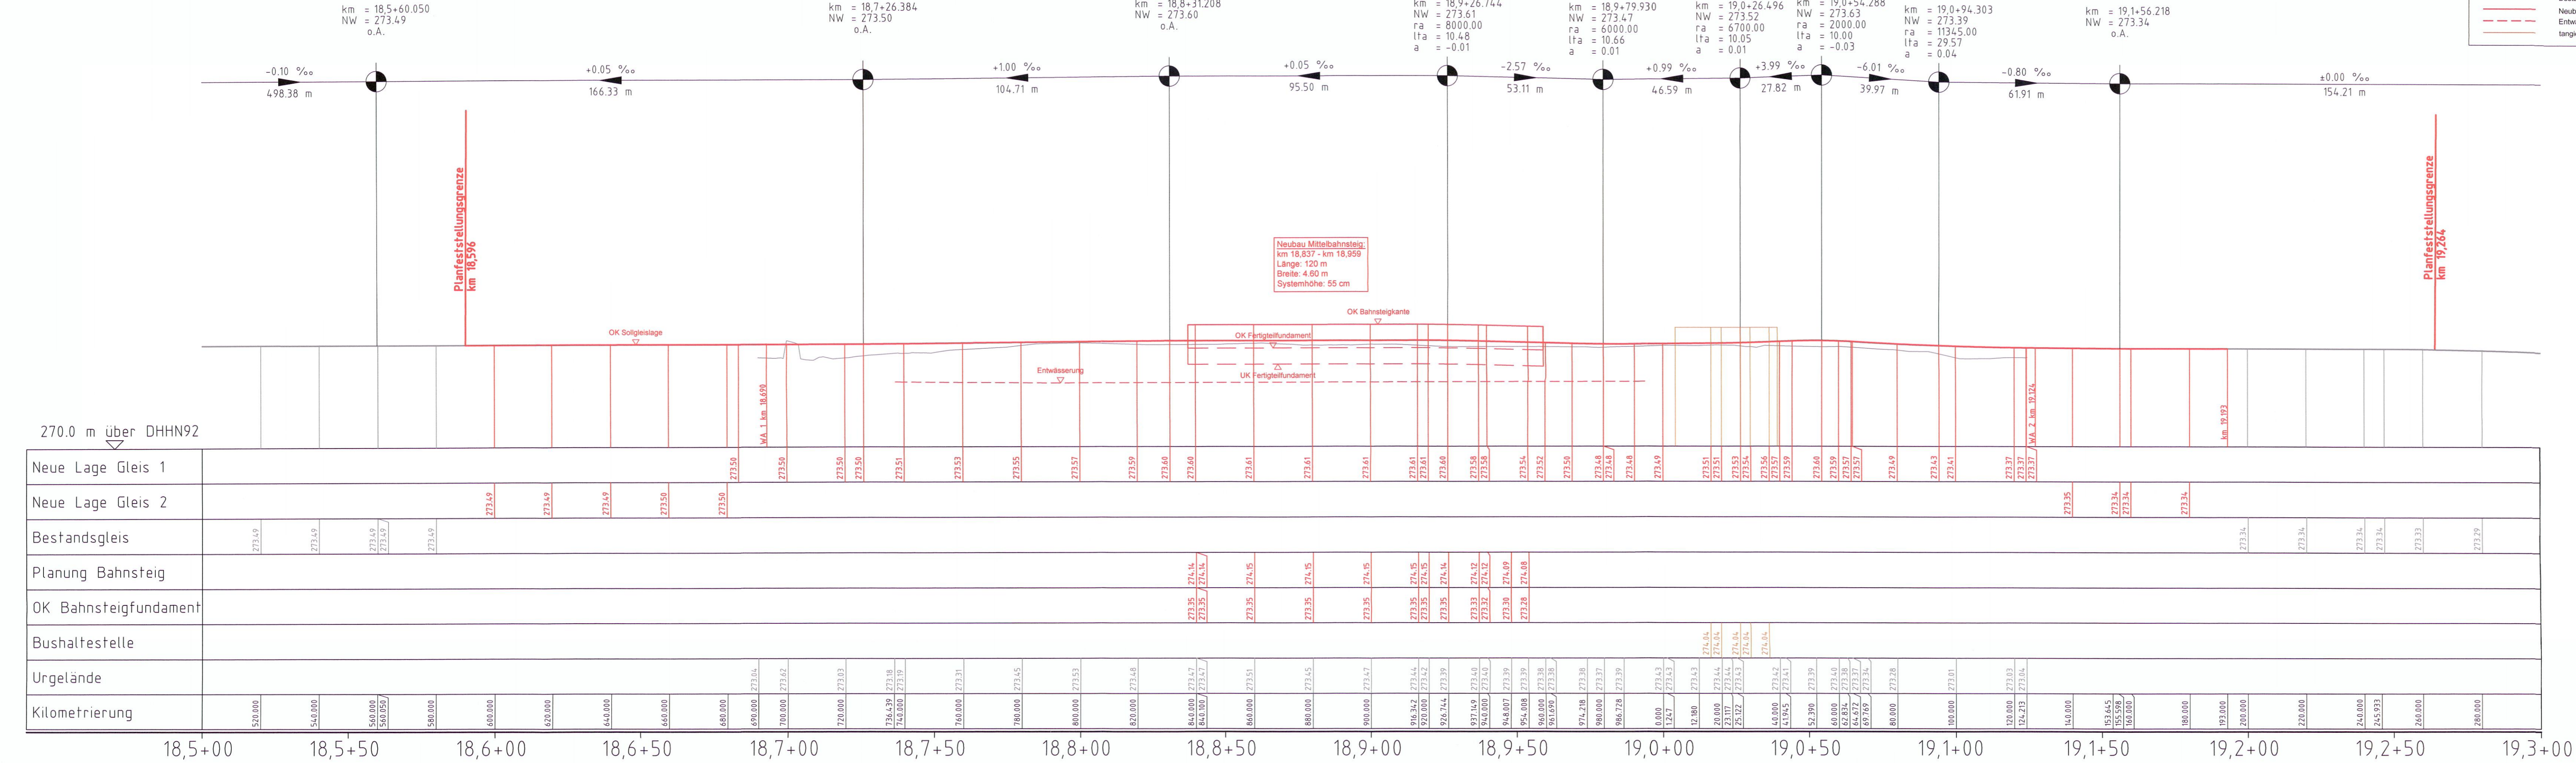


Legende:

- Bestand
- Neubau / Änderung
- Entwässerung
- tangierende Planung (nachrichtliche Darstellung)

Unterlage 8.1

Genehmigungsvermerk Eisenbahn-Bundesamt

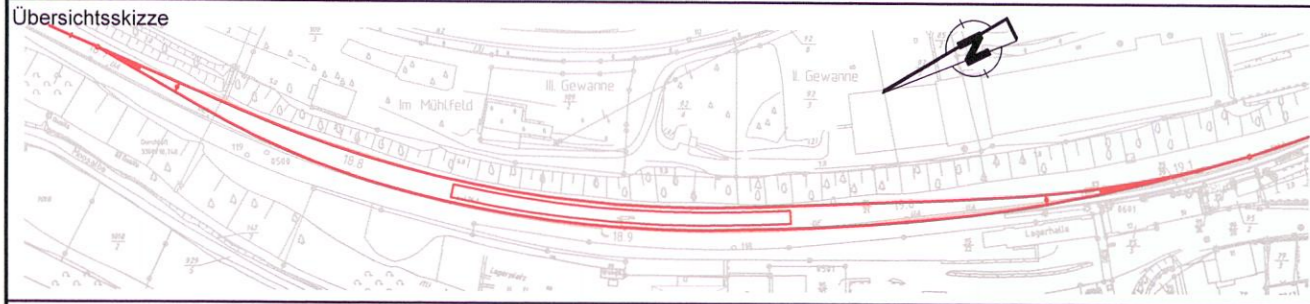

0 Ausgangsverfahren: Antragsfassung 05.12.2019
Index Änderungen bzw. Ergänzungen Planungsstand

Genehmigungsplanung: Unterlage für eine Entscheidung nach § 18 AEG

Vorhaben: Kreuzungsbahnhof Steinalben		Planzeichen-Nr.: 118001614	
DB Netz AG Regionalbereich Südwest I NVR-SW-A Schwarzwaldstrasse 82 76137 Karlsruhe		Projekt-Nr.: 118001614	
Vertreter der Vorhabenträgerin: [Signature]		Planverfasser: PÖYRY Deutschland GmbH Washingtonallee 13 36041 Fulda Tel. 0661 / 9747-0 Fax. 0661 / 9747-39	
Datum: 10/12/20		Datum: 05/12/20	
Unterschrift: [Signature]		Unterschrift: [Signature]	
Höhensystem: DHHN 92		Koordinatensystem: DB_Ref	
Ursprungsplan: 297 x 1160 mm		Blattgröße: 297 x 1160 mm	
Maßstab: 1:1000 / 100		Maßstab: 1:1000 / 100	

Kreuzungsbahnhof Steinalben
Strecke 3300 Kaiserslautern - Pirmasens

Planart: Höhenplan
Planinhalt: Gleis 1
Strecke 3300, km 18,596 - km 19,264