


Längsschnitt Gleis 2  
km 18,5+96 - 19,1+93

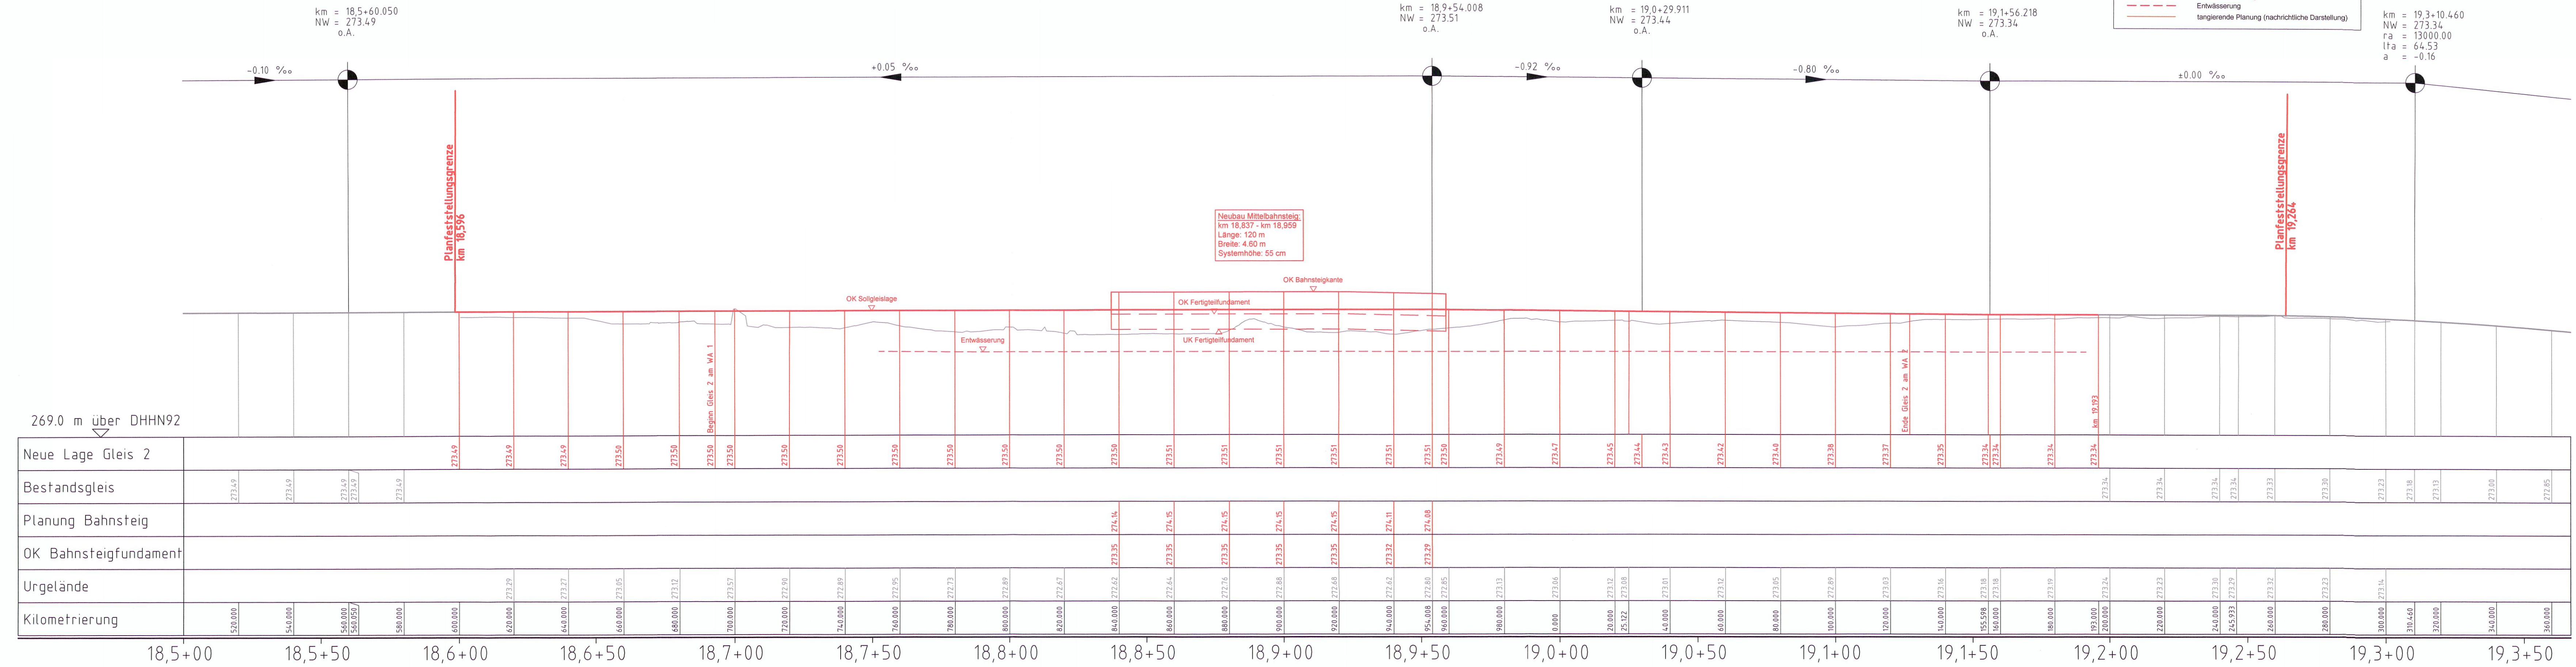

**Legende:**

- Bestand
- Neubau / Änderung
- Entwässerung
- tangierende Planung (nachrichtliche Darstellung)

Neubau Mittelbahnsteig  
km 18,837 - km 18,959  
Länge: 120 m  
Breite: 4.60 m  
Systemhöhe: 55 cm

Genehmigungsvermerk Eisenbahn-Bundesamt



Index	Änderungen bzw. Ergänzungen	Planungsstand
0	Ausgangsverfahren: Antragsfassung	05.12.2019

Genehmigungsplanung: Unterlage für eine Entscheidung nach § 18 AEG

Vorhabenträgerin: DB Netz AG Regionalbereich Südwest I NVR-SW-A Schwarzwaldstrasse 82 76137 Karlsruhe		Planzeichner Nr.: Projekt-Nr.: 118001614	
Vertreter der Vorhabenträgerin: DB Netz AG Regionalbereich Südwest I NVR-SW-A(E) Am Hauptbahnhof 4 66111 Saarbrücken Datum: 10.01.20 Unterschrift: [Signature]		Planverfasser: Pöyry Deutschland GmbH Washingtonallee 13 35041 Fulda Tel. 0661 / 9747-0 Fax. 0661 / 9747-39 Datum: 08.01.20 Unterschrift: [Signature]	
DB NETZE		PÖYRY	
gebr. 12/2019 Knöbl bearb. 12/2019 Mohr gepr. 12/2019 Dimmerling		Datum Name 12/2019 Knöbl 12/2019 Mohr 12/2019 Dimmerling	
Höhenplan		Höhenplan	

**Kreuzungsbahnhof Steinalben**  
Strecke 3300 Kaiserslautern - Pirmasens

Planart: Höhenplan  
Planinhalt: Gleis 2  
Strecke 3300, km 18,596 - km 19,264